

ΕΦΗΜΕΡΙΣ ΤΗΣ ΚΥΒΕΡΝΗΣΕΩΣ
ΤΗΣ ΕΛΛΗΝΙΚΗΣ ΔΗΜΟΚΡΑΤΙΑΣ

ΑΘΗΝΑ 12 ΙΟΥΝΙΟΥ 1989	ΤΕΥΧΟΣ ΤΕΤΑΡΤΟ	ΑΡΙΘΜΟΣ ΦΥΛΛΟΥ 377

ΠΟΛΕΟΔΟΜΙΑ

ΔΙΑΤΑΓΜΑΤΑ

Έγκριση πολεοδομικής μελέτης τμήματος της πολεοδομικής ενότητας «Κανόνι» του δήμου Κερκυραίων (Ν. Κερκύρας).

Ο ΠΡΟΕΔΡΟΣ ΤΗΣ ΕΛΛΗΝΙΚΗΣ ΔΗΜΟΚΡΑΤΙΑΣ

Έχοντας υπόψη:

1. Τις διατάξεις των άρθρων 6 (παρ. 1, 4, 5 και 6) και 7 (παρ. 1, 2 και 4), του ν. 1337/83 «Επέκταση των πολεοδομικών σχεδίων οικιστική ανάπτυξη και σχετικές ρυθμίσεις» (Α' 33), όπως το άρθρο 6 τροποποιήθηκε με την παρ. 2 του άρθρου 8 του ν. 1512/85 «Τροποποίηση και συμπλήρωση πολεοδομικών διατάξεων, ρύθμιση συναφών θεμάτων και θεμάτων του Ταμείου Νομικών» (Α' 4).

2. Τις διατάξεις του άρθρου 3 του ν.δ/τος της 17.7.1923 «Περί σχεδίων πόλεων κ.λπ.» (Α' 228) όπως το άρθρο 3 μεταγενέστερα τροποποιήθηκε και συμπληρώθηκε.

3. Τις διατάξεις των άρθρων 6 (παρ. 1), 7, 8, 9 και 16 του ν. 1577/85 «Γενικός Οικοδομικός Κανονισμός» (Α' 210) όπως τροποποιήθηκαν με το άρθρο 13 (παρ. 1, 2, 3) του ν. 1647/86 «Οργανισμός Κτηματολογίου και Χαρτογραφήσεων Ελλάδας ΟΚΧΕ» (Α' 141) και το άρθρο 1 (παρ. 3, 4) του ν. 1772/88 «Τροποποίηση διατάξεων του ν. 1577/85 «ΓΟΚ» και άλλες σχετικές διατάξεις (Α' 91).

4. Τις διατάξεις του εδαφίου ιδ της παραγράφου 1 του άρθρου 23 του ν. 1558/85 «Κυβέρνηση και Κυβερνητικά Όργανα» (Α' 137).

5. Τις διατάξεις του άρθρου 9 του υπ' αριθ. 437/1985 π.δ/τος «Καθορισμός και ανακατανομή των αρμοδιοτήτων των Υπουργείων (Α' 157) και του άρθρου 1 του υπ' αριθ. 456/1985 π.δ/τος «Μεταφορά αρμοδιοτήτων υπηρεσιών και προσωπικού στα Υπουργεία Περιβάλλοντος Χωροταξίας και Δημοσίων Έργων, Βιομηχανίας κ.λπ. (Α 163).

6. Την υπ' αριθ. 78140/3271/1986 απόφαση του Υπουργού Περιβάλλοντος, Χωροταξίας και Δημοσίων Έργων, «Έγκριση Γενικού Πολεοδομικού Σχεδίου (Γ.Π.Σ.) Κερκύρας (Ν. Κερκύρας)» (Δ' 55).

7. Την υπ' αριθ. 87640/5048/21.12.88 απόφαση του Αναπληρωτή Υπουργού Περιβάλλοντος, Χωροταξίας και Δημοσίων Έργων «Χαρακτηρισμός ως πυκνοδομημένων τμημάτων της πολεοδομικής ενότητας «Κανόνι» του δήμου Κερκυραίων (Ν. Κερκύρας).

8. Την υπ' αριθ. 87639/5047/21.12.88 απόφαση του Αναπληρωτή Υπουργού Περιβάλλοντος, Χωροταξίας και Δημοσίων Έργων «Έγκριση πολεοδομικής προμελέτης της πολεοδομικής ενότητας «Κανόνι» του δήμου Κερκυραίων (Ν. Κερκύρας).

9. Την υπ' αριθ. 34478/1987 γνωμοδότηση του δημοτικού συμβουλίου Κερκυραίων.

10. Τις υπ' αριθ. 6/1988 και 7/1988 γνωμοδοτήσεις του συμβουλίου Χωροταξίας, Οικισμού και Περιβάλλοντος Ν. Κερκύρας.

11. Την υπ' αριθ. 27/1989 γνωμοδότηση του Συμβουλίου της Επικρατείας, μετά από πρόταση του Υπουργού Περιβάλλοντος, Χωροταξίας και Δημοσίων Έργων, αποφασίζουμε:

Άρθρο 1

Εγκρίνεται το πολεοδομικό σχέδιο τμήματος της πολεοδομικής ενότητας «Κανόνι» του δήμου Κερκυραίων (Ν. Κερκύρας) με τον καθορισμό οικοδομήσιμων χώρων, οδών, πεζοδρόμων, κοινοχρήστων χώρων, χώρων παιδικής χαράς, αθλητικών κέντρων, χώρων στάθμευσης αυτοκινήτων, χώρου πολιτιστικού κέντρου, νηπιαγωγείου, δημοτικού σχολείου, γυμνασίου, παιδικού σταθμού, πάρκου όπως φαίνεται στα σχετικά χρωματισμένα πρωτότυπα διαγράμματα σε κλίμακα 1:1000 που θεωρήθηκαν από τον Προϊστάμενο της Διεύθυνσης Τοπογραφικών Εφαρμογών με την υπ' αριθ. 3563/1989 πράξη του και που συνοπτικά τους αντίτυπα δημοσιεύονται με το παρόν διάταγμα.

Άρθρο 2

Εγκρίνεται όπως διατυπώνεται στα επόμενα άρθρα ο πολεοδομικός κανονισμός της περιοχής της οποίας εγκρίνεται το σχέδιο με το άρθρο 1 του παρόντος.

Άρθρο 3

1. Στους οικοδομήσιμους χώρους που χαρακτηρίζονται με στοιχείο Α στα σχετικά διαγράμματα επιτρέπεται η χρήση γενικής κατοικίας όπως προσδιορίζεται με το άρθρο 5 του υπ' αριθ. 81/1980 π.δ/τος (Α' 27).

2. Στους λοιπούς οικοδομήσιμους χώρους επιτρέπεται η χρήση αμιγούς κατοικίας όπως προσδιορίζεται από το άρθρο 4 του ανωτέρω π.δ/τος.

Άρθρο 4.

Στο πρόσωπο των οικοπέδων οικοδομημένων ή μη επιβάλλεται προκήπιο πλάτους τριών (3), τεσσάρων (4), πέντε (5), έξι (6), οκτώ (8), δώδεκα (12) και είκοσι (20) μέτρων όπως φαίνεται στα ίδια διαγράμματα.

Άρθρο 5.

Τα ελάχιστα όρια εμβαδού και προσώπου καθώς και οι λοιποί όροι και περιορισμοί δόμησης καθορίζονται κατά τομείς Α, Β και Γ όπως φαίνεται στα ίδια διαγράμματα ως εξής:

Α. Τομείς Α και Β (πυκνοδομημένες περιοχές)

1. Τομέας Α
- Ελάχιστο πρόσωπο: έντεκα (11) μέτρα.
- Ελάχιστο εμβαδόν: τριακόσια (300) τ.μ.

2. Τομέας Β
- Ελάχιστο πρόσωπο: δεκαέξι (16) μέτρα.
- Ελάχιστο εμβαδόν: πεντακόσια (500) τ.μ.

3. Κατά παρέκκλιση της προηγούμενης παραγράφου θεωρούνται άρτια και οικοδομήσιμα και για τους δύο τομείς Α και Β α) τα οικόπεδα τα οποία κατά τη δημοσίευση του παρόντος διατάγματος έχουν:
- Ελάχιστο πρόσωπο: οκτώ (8) μέτρα.
- Ελάχιστο εμβαδόν: εκατόν πενήντα (150) τ.μ.

4. Μέγιστο ποσοστό κάλυψης οικοπέδων: εβδομήντα τοις εκατό (70%) της επιφάνειάς τους για τον τομέα Α και εξήντα τοις εκατό (60%) για τον τομέα Β.

Β. Τομέας Γ (αραιοδομημένη περιοχή)

1. – Ελάχιστο πρόσωπο: είκοσι (20) μέτρα.

- Ελάχιστο εμβαδόν: χίλια (1.000) τ.μ.

2. Κατά παρέκκλιση της προηγούμενης παραγράφου θεωρούνται άρτια και οικοδομήσιμα α) τα οικόπεδα τα οποία κατά τη δημοσίευση του παρόντος διατάγματος έχουν:

- Ελάχιστο πρόσωπο: δώδεκα (12) μέτρα.
- Ελάχιστο εμβαδόν: τετρακόσια (400) τ.μ.

β) Τα οικόπεδα που προκύπτουν από την οριστική πράξη εφαρμογής της πολεοδομικής μελέτης ή προέρχονται από τις εισφορές σε γη σύμφωνα με το άρθρο 8 του ν. 1337/1983 εφόσον έχουν:

- Ελάχιστο πρόσωπο: δώδεκα (12) μέτρα.
- Ελάχιστο εμβαδόν: τετρακόσια (400) τ.μ.

3. Μέγιστο ποσοστό κάλυψης των οικοπέδων: πενήντα τοις εκατό (50%) της επιφανείας τους.

Γ. Επιπλέον των προϋποθέσεων των παραγράφων 1, 2 και 3 της ενότητας Α, 1 και 2 της ενότητας Β, τα οικόπεδα θεωρούνται άρτια και οικοδομήσιμα εφόσον μέσα στο οικοδομήσιμο τμήμα τους εγγράφεται κάτοψη κτιρίου με ελάχιστη επιφάνεια πενήντα (50) τ.μ. και ελάχιστη πλευρά πέντε (5) μ.

Δ. Ο συντελεστής δόμησης ορίζεται κατά τομείς I, II και III όπως τα όριά τους φαίνονται με διακεκομμένη γραμμή στα ανωτέρω διαγράμματα ως εξής:

Τομέας I: Συντελεστής δόμησης: οκτώ δέκατα (0,8).

Τομέας II: Συντελεστής δόμησης: έξι δέκατα (0,6).

Τομέας III: Συντελεστής δόμησης: τέσσερα δέκατα (0,4).

Ε. Ο συντελεστής δόμησης των χώρων του αθλητικού κέντρου ορίζεται σε δεκαπέντε εκατοστά (0,15).

ΣΤ. 1. Στους οικοδομήσιμους χώρους που χαρακτηρίζονται στα σχετικά διαγράμματα με το στοιχείο Δ.Κ. τα κτίρια ανεγείρονται εντός του περιγράμματος που καθορίζεται με κόκκινη γραμμή.

2. Στους κοινωφελείς χώρους: πολιτιστικό κέντρο, νηπιαγωγείο, παιδικός σταθμός, δημοτικό σχολείο, με στοιχεία Α, Β, Γ, Δ-Ε, Ζ, Η, Θ-Ι, Κ, Λ, Μ-Ν, Ξ, Ο, Π, Ρ, Σ, Τ αντίστοιχα, ορίζεται διάγραμμα κάλυψης όπως φαίνεται στα ανωτέρω διαγράμματα.

Ζ. Και για τους τρεις τομείς ισχύουν τα εξής:

1. Μέγιστο επιτρεπόμενο ύψος των κτιρίων επτά και μισού (7,5) μέτρων.

2. Πάνω από το μέγιστο επιτρεπόμενο ύψος των κτιρίων, επιβάλλεται η κατασκευή στέγης με μέγιστη κλίση 35%. Η επικάλυψη της στέγης γίνεται με κοίλα κεραμίδια ή με συνδυασμό κυματοειδών φύλλων αμιαντοτσιμέντου και κοίλων κεραμιδιών - καλυπτήρων.

3. Απαγορεύεται η κατασκευή κτιρίων επί υποστηλωμάτων (PILOTIS).

4. Για κτίρια με κάλυψη άνω των 200 τ.μ. επιβάλλεται η διάσπαση του όγκου τους.

5. Οι οποιοιδήποτε τυφλοί τοίχοι κτιρίων επί μεσοτοιχιών που προκύπτουν σε εφαρμογή του ΓΟΚ/1985 μελετώνται μορφολογικά και ελέγχονται από την Επιτροπή Πολεοδομικού και Αρχιτεκτονικού Ελέγχου (ΕΠΑΕ).

6. Οι μελέτες για την ανέγερση, επέκταση, επισκευή, διασκευή κτιρίων για περιτοιχίσεις εσωτερικές, εξωτερικές και για κάθε κατασκευή διαμόρφωση εξοπλισμού κοινοχρήστων χώρων ελέγχονται από την αρμόδια Επιτροπή Πολεοδομικού και Αρχιτεκτονικού Ελέγχου (ΕΠΑΕ).

7. Για οποιαδήποτε οικοδομική εργασία απαιτείται άδεια της αρμόδιας Αρχαιολογικής Υπηρεσίας.

Άρθρο 6.

Η ισχύς του παρόντος διατάγματος αρχίζει από τη δημοσίευσή του στη Εφημερίδα της Κυβερνήσεως.

Στον Υπουργό Περιβάλλοντος, Χωροταξίας και Δημοσίων Έργων αναθέτουμε τη δημοσίευση και εκτέλεση του παρόντος διατάγματος.

Αθήνα, 13 Απριλίου 1989


Ο ΠΡΟΕΔΡΟΣ ΤΗΣ ΔΗΜΟΚΡΑΤΙΑΣ

ΧΡΗΣΤΟΣ ΑΝΤ. ΣΑΡΤΖΕΤΑΚΗΣ

Ο ΥΠΟΥΡΓΟΣ

ΠΕΡΙΒΑΛΛΟΝΤΟΣ, ΧΩΡΟΤΑΞΙΑΣ ΚΑΙ ΔΗΜΟΣΙΩΝ ΕΡΓΩΝ

ΜΑΝΟΛΗΣ ΠΑΠΑΣΤΕΦΑΝΑΚΙΣ

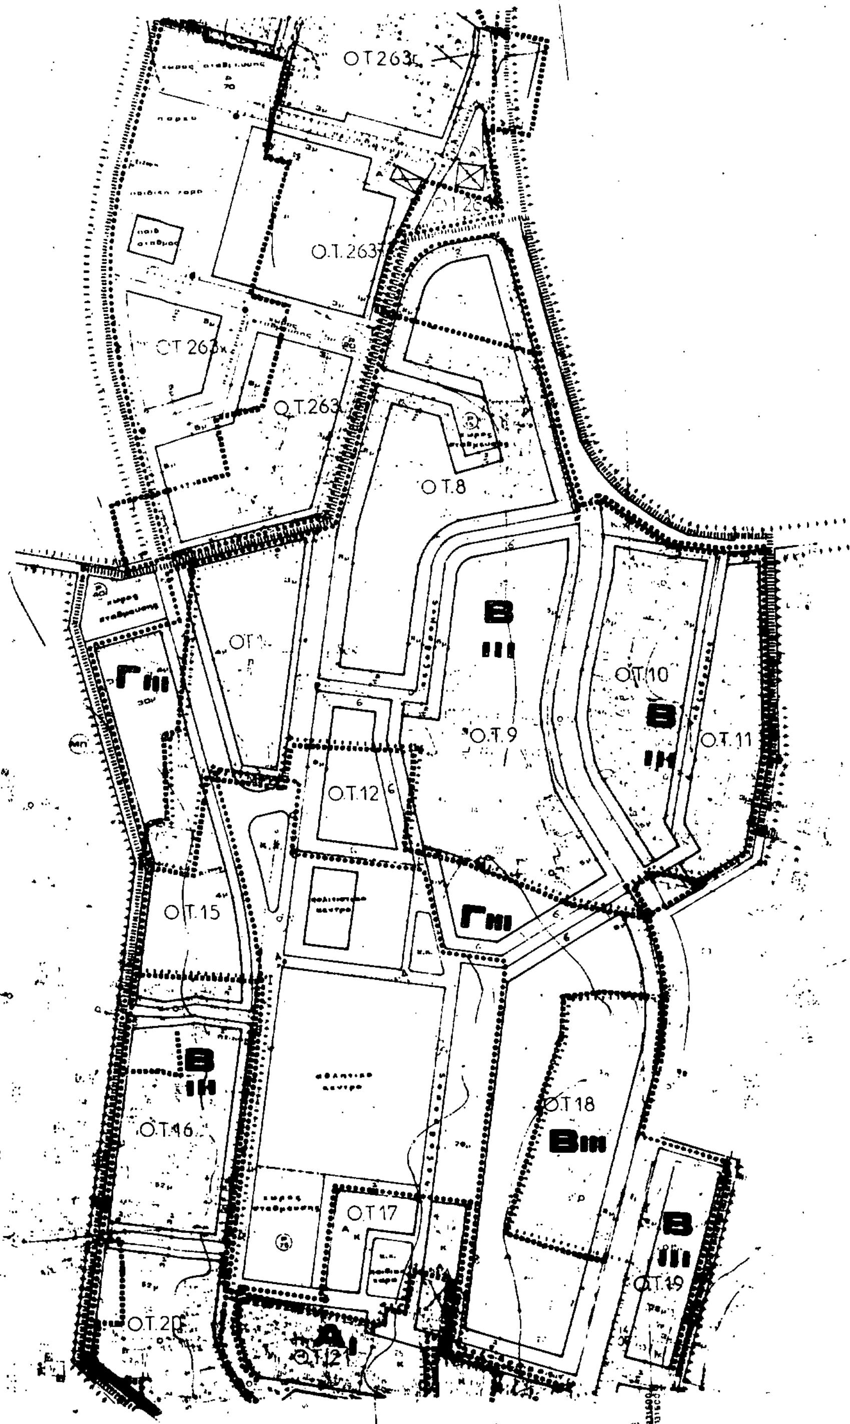
Ο.Τ.263
Ο.Τ.263
Ο.Τ.263
Ο.Τ.263
Ο.Τ.8
Β
ΙΙΙ
Γ ΙΙΙ
Ο.Τ.10
Β
ΙΙ
Ο.Τ.9
Ο.Τ.11
Ο.Τ.12
Ο.Τ.15
Γ ΙΙΙ
Β
ΙΙ
Ο.Τ.16
Ο.Τ.18
Β ΙΙΙ
Ο.Τ.17
Β
ΙΙΙ
Ο.Τ.19
Ο.Τ.20
Ο.Τ.21

Ο.Τ.55
Ο.Τ.47
Ο.Τ.48
Ο.Τ.50
Α
ΙΙ
Ο.Τ.51

Γ. 3563/89

30 Μαρτίου 1989

Όριο Πυκνοδομημένης Περιοχής
Densely Built up Area Boundary

Ρυμοτομική Γραμμή
Street Line

Οικοδομική Γραμμή
Building Line

Στοά
Arcade

Private Open Space

Αμιγής Κατοικία
Residence

Γενική Κατοικία
Mixed Residence

ΠΟΛΕΟΔΟΜΙΚΗ ΜΕΛΕΤΗ - ΑΝΑΘΕΩΡΗΣΗ ΕΠΕΚΤΑΣΗ

ΚΕΝΤΡΟΝ ΦΧ 1:100000

ΗΜΕΡΟΜΗΝΙΑ ΦΩΤΟΛΗΨΙΑΣ 1982

ΟΜΑΔΑ ΜΕΛΕΤΗΣ

ΔΙΑΝΟΜΗ ΠΙΝΑΚΙΔΩΝ

1/0716 1/0816

X_1 = 622200
Y_1 = 131450
X_2 = 622200
Y_2 = 132050
X_3 = 621600
Y_3 = 131450
X_4 = 621600
Y_4 = 132050

ΟΜΑΔΑ ΠΟΛΕΟΔΟΜΙΚΩΝ ΚΑΙ ΑΡΧΙΤΕΚΤΟΝΙΚΩΝ ΜΕΛΕΤΩΝ ΕΠΕ

ΓΡΗΓΟΡΙΑΔΗΣ	ΒΑΣΙΛΗΣ
ΚΑΜΕΝΗΣ	ΜΑΡΙΟΣ
ΚΟΥΛΟΥΡΗΣ	ΓΙΩΡΓΟΣ
ΜΗΤΡΟΠΙΑ	ΜΑΙΡΗ
ΠΑΝΑΓΟΠΟΥΛΟΥ	ΕΡΗ
ΡΙΖΙΚΑΡΗΣ	ΓΙΩΡΓΟΣ
ΡΟΥΓΓΕΡΗ	ΡΟΖΙΝΑ


ΧΑΡΤΗΣ Π-2.1

ΡΥΜΟΤΟΜΙΚΟ ΣΧΕΔΙΟ β

ΚΛΙΜΑΚΑ 1:1000

ΚΕΡΚΥΡΑ ΠΟΛΕΟΔΟΜ. ΕΝΟΤ. ΚΑΝΟΝΙ

ΜΑΙΟΣ 1986/87 ΝΟΜΟΣ ΚΕΡΚΥΡΑΣ

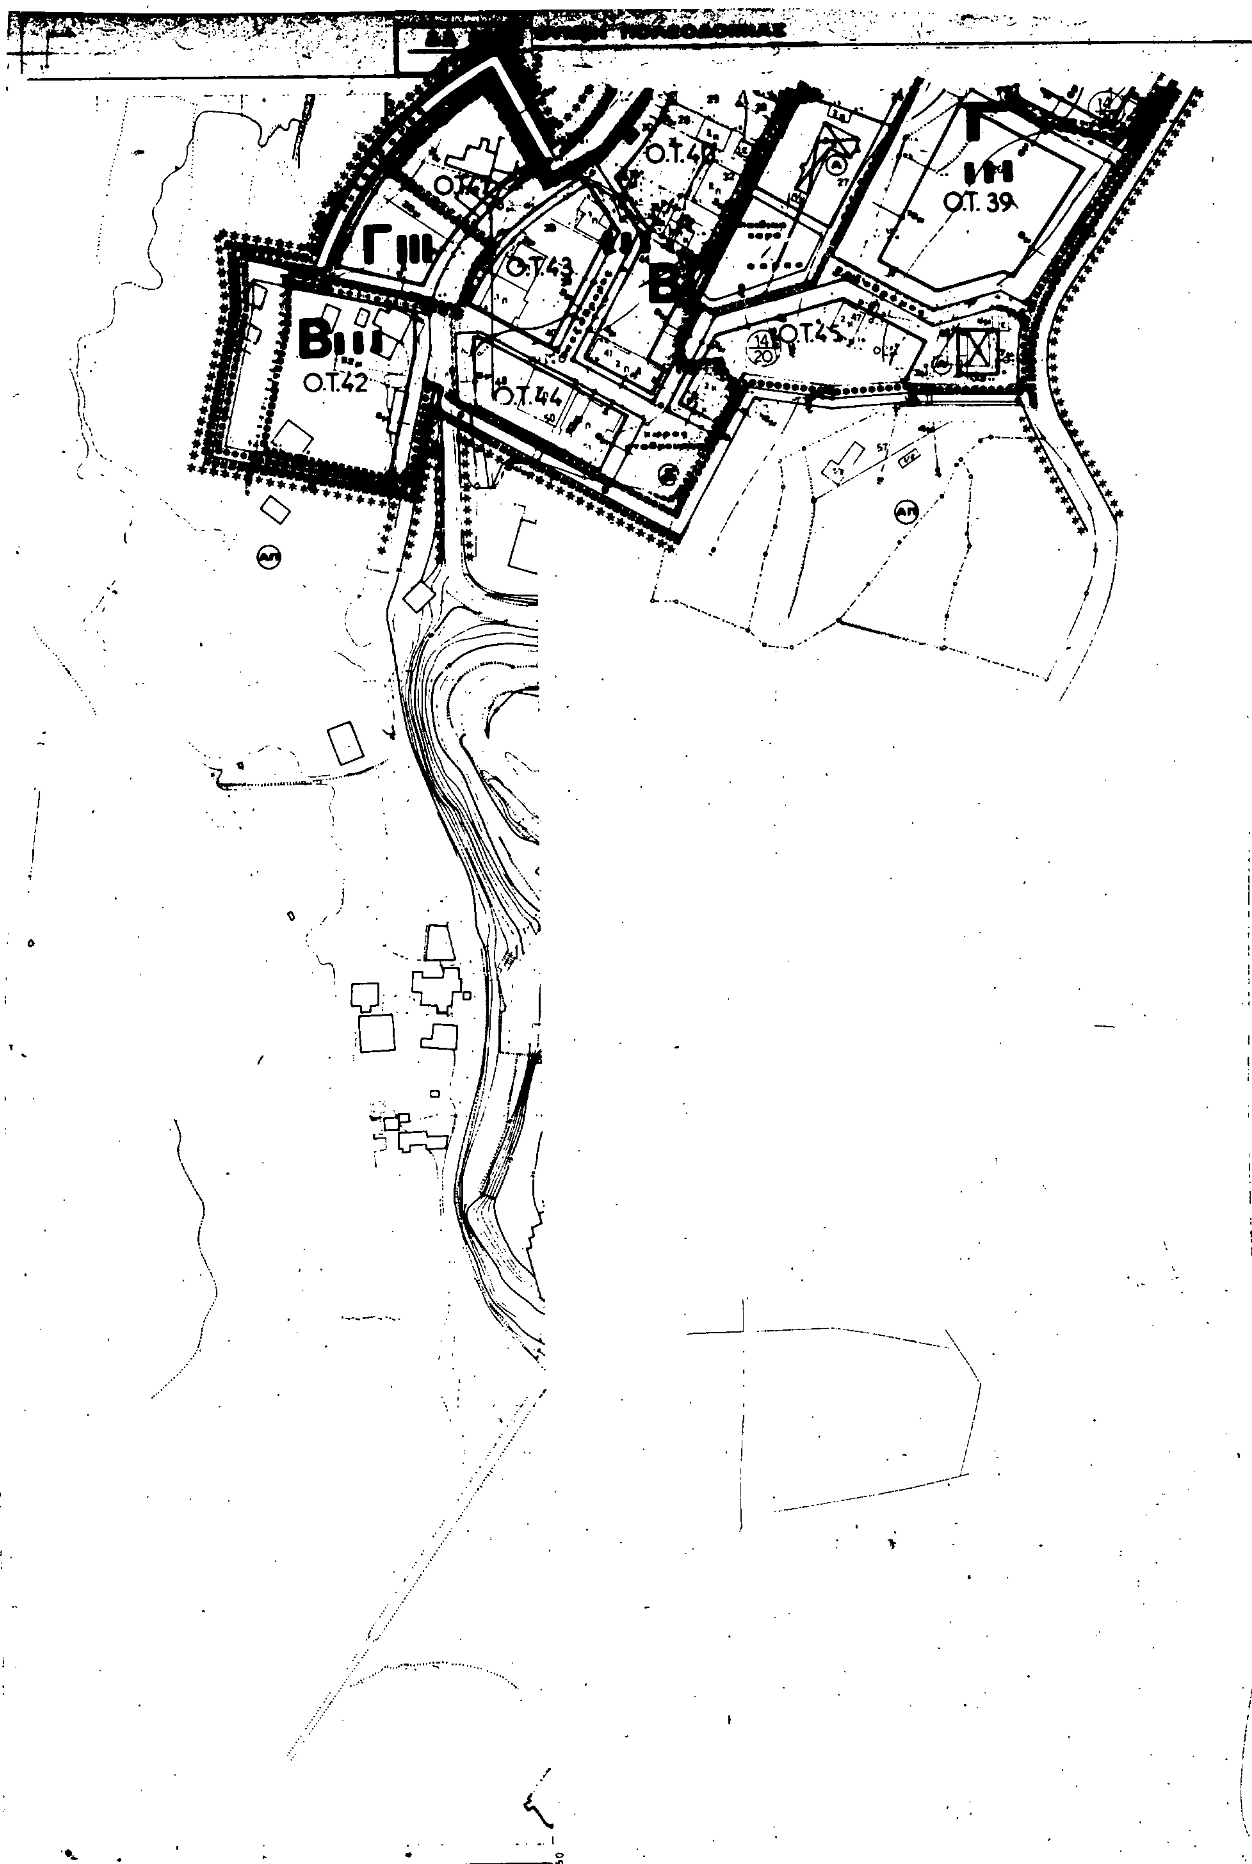

ΤΟΠΟΓΡΑΦΙΚΟΣ ΧΑΡΤΗΣ

Σύνταξις	ΥΠΟΥΡΓΕΙΟΝ ΔΗΜΟΣΙΩΝ ΕΡΓΩΝ ΥΠΗΡΕΣΙΑ ΤΟΠΟΓΡΑΦΗΣΕΩΝ & ΚΤΗΜΑΤΟΛΟΓ
Χρόνος συντάξεως	1977
Μέθοδος συντάξεως	[illegible]
[illegible]	ΠΟΛΕΩΣ ΚΕΡΚΥΡΑΣ
[illegible]	ΚΕΡΚΥΡΑΣ

101150

:ο DATUM
α Μερκατορικη προβολη 3°
ος μεσημβρινος λ=0° απ' Αθηνα
ετρικος τετραγωνισμος του διαγραμματος
ς προβολης ΗΑΤΤ του κεντρου φυλλου
και λ= απ' Αθηνα

Κλιμάκα 1:1000

Όριο Πολεοδομικής Ενότητας - Γειτονιάς
City Planning Unit-Neighborhood Boundary

Όριο Κεντρικής Περιοχής
Central Area Boundary

Όριο Πυκνοδομημένης Περιοχής
Densely Built up Area Boundary

Ρυμοτομική Γραμμή (πράσινη)
Street Line (green)

Οικοδομική Γραμμή (κόκκινη)
Building Line (red)

Στοά
Arcade

Ακάλυπτος Χώρος (σε κοινή χρήση)
Private Open Space (in common use)

Καταργούμενη Ρυμοτομική ή Οικοδομική Γραμμή
Abolished Street or Building Line

Αμιγής Κατοικία
Residential

Α — Γενική Κατοικία
Mixed Residential

Κ — Λιανικό Εμπόριο, Εξυπηρετήσεις, Αναψυχή
Retail Trade, Services, Recreation

ΚΧ — Ελεύθεροι Χώροι Κοινόχρηστοι
Public Open Space

Όρια Περιοχής Ανάπλασης

Προτεινόμενο για Κήρυξη Διατηρητέο Αρχιτεκτονικό ή Φυσικό Στοιχείο

Προτεινόμενο για Κήρυξη Παραδοσιακό ή Διατηρητέο Κτίριο

Όριο Τομέα Συντελεστή Δόμησης (Σ.Δ.)

I, II, III — Τομείς Συντελεστών Δόμησης

Όριο Τομέα Λοιπών Όρων Δόμησης

Όριο Τομέα Ειδικών Περιορισμών Δόμησης

Α, Β, Γ — Τομείς Λοιπών Όρων Δόμησης

ΖΚΕ — Όριο Ζώνης Κοινωνικού Εξοπλισμού (Ζ.Κ.Ε.)

ΖΑΣ — Όριο Ζώνης Αγορών Συντελεστή (Ζ.Α.Σ.)

Όριο Περιοχής Προτεινόμενης σαν Ιδιαιτέρου Φυσικού Κάλλους
Boundary of Place Proposed for its Special Natural Beauty

Γ. 3563/89
Έγκρισις πολεοδομικής μελέτης τμήματος της πολεοδομικής ενότητος "Κανόνι" του Δήμου Κερκυραίων (ν. Κερκύρας)".

30 Μαρτίου 1989

Ν. Κωνσταντής

ΝΟΜΟΣ	40	ΚΕΡΚΥΡΑΣ
ΔΗΜΟΣ ή ΚΟΙΝ.	001	ΚΕΡΚΥΡΑΣ (Περιοχή ΚΑΝΟΝΙ)
Μέθοδος συνταξης	Τοπογραφικά στοιχεία	Βοηθεια
	Κτηματολογικά στοιχεία	Βοηθεια
Φωτοληψία		ο Μελετητης
Χρονος συνταξης		

ΠΟΛΕΟΔΟΜΙΚΗ ΜΕΛΕΤΗ - ΑΝΑΘΕΩΡΗΣΗ ΕΠΕΚΤΑΣΗ

ΚΕΝΤΡΟΝ ΦΚ 1:100000 φ. 39°45' λ. 3°45'	ΗΜΕΡΟΜΗΝΙΑ ΦΩΤΟΛΗΨΙΑΣ 1982	ΟΜΑΔΑ ΜΕΛΕΤΗΣ

ΔΙΑΝΟΜΗ ΠΙΝΑΚΙΔΩΝ

1/0714

$x_1 = 621000$, $y_1 = 130700$, $x_2 = 621000$, $y_2 = 131600$


$x_3 = 620400$, $y_3 = 130700$, $x_4 = 620400$, $y_4 = 131600$


ΟΜΑΔΑ ΠΟΛΕΟΔΟΜΙΚΩΝ ΚΑΙ ΑΡΧΙΤΕΚΤΟΝΙΚΩΝ ΜΕΛΕΤΩΝ Ε.Π.Ε.

ΓΡΗΓΟΡΙΑΔΗΣ	ΒΑΣΙΛΗΣ
ΚΑΜΧΗΣ	ΜΑΡΙΟΣ
ΚΟΥΛΟΥΡΗΣ	ΓΙΩΡΓΟΣ
ΜΗΤΡΟΠΙΑ	ΜΑΙΡΗ
ΠΑΝΑΓΟΠΟΥΛΟΥ	ΕΡΗ
ΡΙΖΙΚΑΡΗΣ	ΓΙΩΡΓΟΣ
ΡΟΥΓΓΕΡΗ	ΡΟΖΙΝΑ

ΧΑΡΤΗΣ **Π_2.1** ΡΥΜΟΤΟΜΙΚΟ ΣΧΕΔΙΟ **6**

ΚΛΙΜΑΚΑ 1:1000	ΚΕΡΚΥΡΑ	ΠΟΛΕΟΔΟΜ. ΕΝΟΤ. ΚΑΝΟΝΙ
ΜΑΙΟΣ 1986/87	ΝΟΜΟΣ ΚΕΡΚΥΡΑΣ	

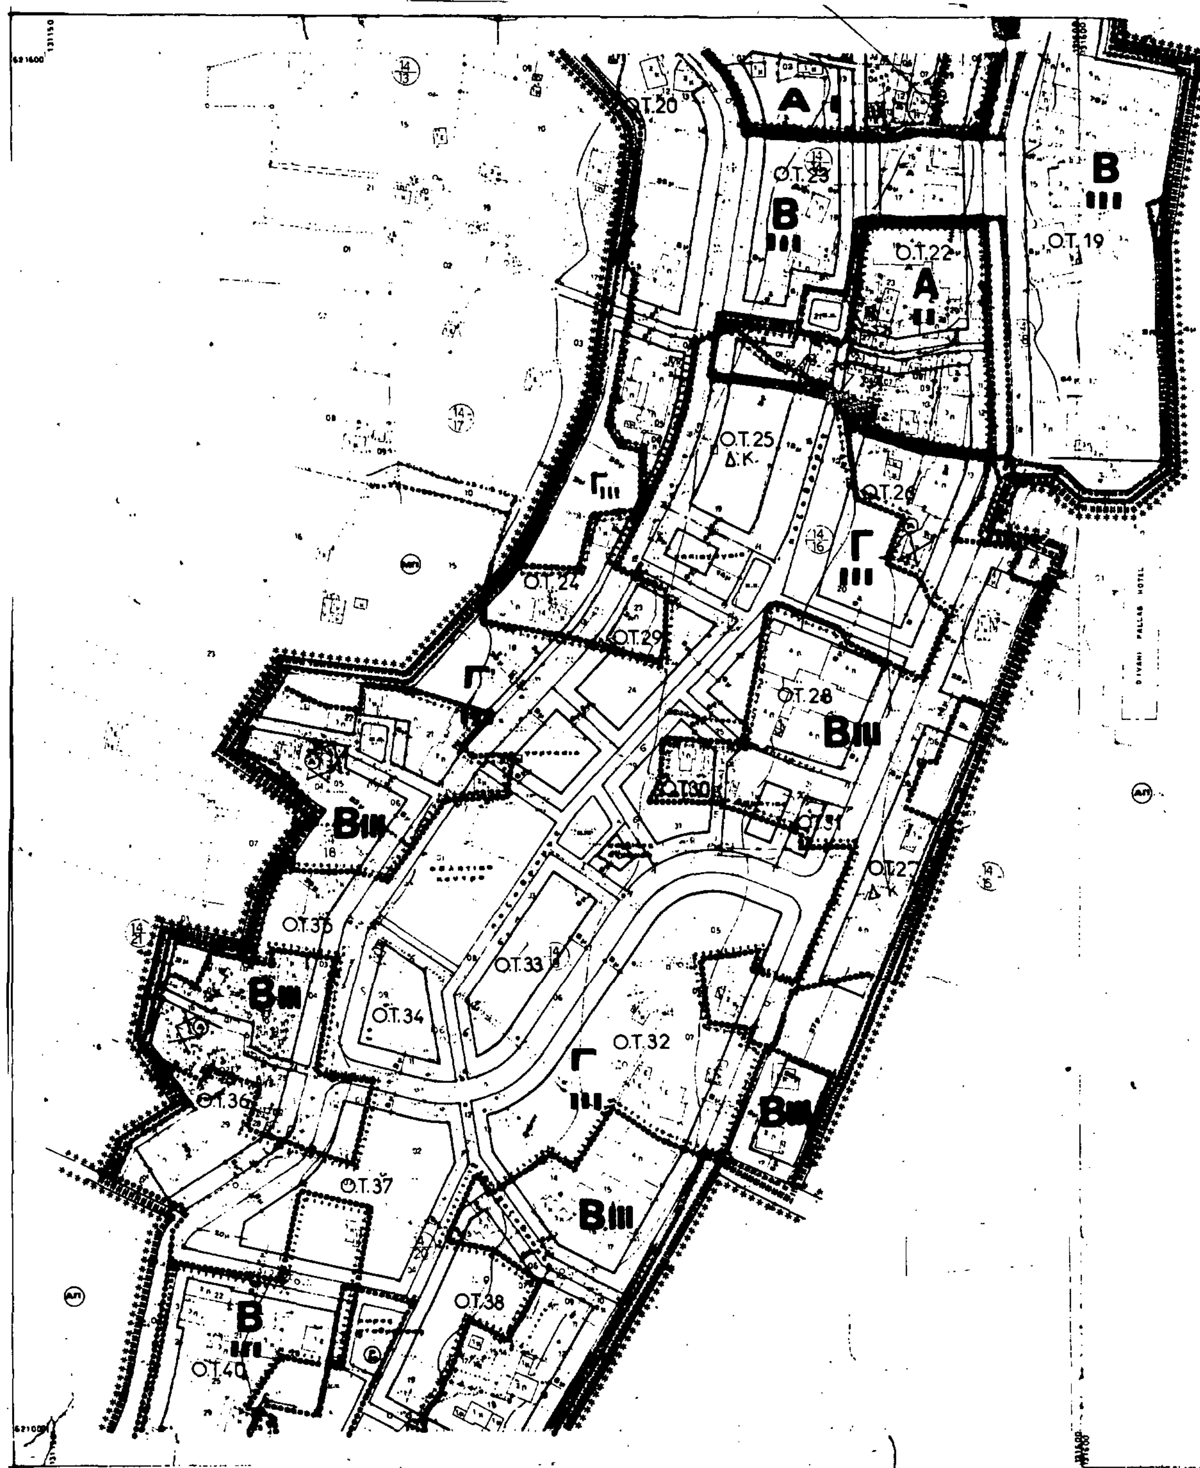
Α
Ο.Τ.20
Ο.Τ.23
Β III
Β III
Ο.Τ.19
Ο.Τ.22
Α II
Ο.Τ.25
Δ.Κ.
Γ III
Ο.Τ.26
Γ III
Ο.Τ.24
Ο.Τ.29
Γ
Ο.Τ.28
Β III
Ο.Τ.30
Β III
Ο.Τ.31
Ο.Τ.27
Δ.Κ.
Ο.Τ.35
Ο.Τ.33
Β III
Ο.Τ.34
Ο.Τ.32
Γ III
Β III
Ο.Τ.36
Ο.Τ.37
Β III
Ο.Τ.38
Β III
Ο.Τ.40

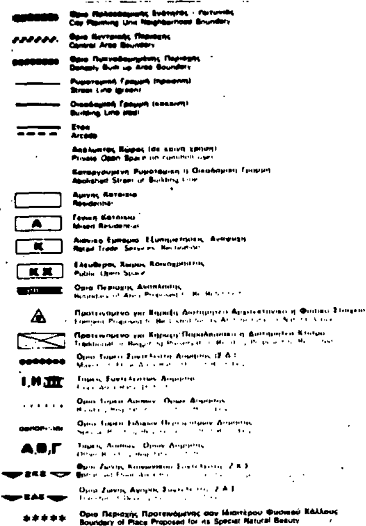

Γ 3563/89

ΠΟΛΕΟΔΟΜΙΚΗ ΜΕΛΕΤΗ-ΕΠΕΚΤΑΣΗ

ΟΜΑΔΑ ΠΟΛΕΟΔΟΜΙΚΩΝ ΚΑΙ ΑΡΧΙΤΕΚΤΟΝΙΚΩΝ ΜΕΛΕΤΩΝ Ε.Π.Ε.

ΚΑΡΤΗΣ Π-2.1 ΡΥΜΟΤΟΜΙΚΟ ΣΧΕΔΙΟ Υ

ΚΛΙΜΑΚΑ 1:1000

ΚΕΡΚΥΡΑ — ΠΟΛΕΟΔΟΜ. ΕΝΟΤ. ΚΑΝΟΝΙ

ΝΟΜΟΣ ΚΕΡΚΥΡΑΣ